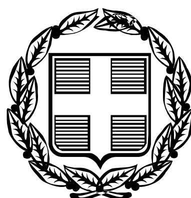


ΕΦΗΜΕΡΙΣ ΤΗΣ ΚΥΒΕΡΝΗΣΕΩΣ

ΤΗΣ ΕΛΛΗΝΙΚΗΣ ΔΗΜΟΚΡΑΤΙΑΣ

ΤΕΥΧΟΣ ΤΕΤΑΡΤΟ — Αρ. Φύλλου 320

18 Απριλίου 2006

ΠΕΡΙΕΧΟΜΕΝΑ

ΑΠΟΦΑΣΕΙΣ

ΑΠΟΦΑΣΕΙΣ

Αριθ. 676 (1)

Αναγνώριση οδού ως μοναδικής δημοτικής που συνδέει τους οικισμούς Κοθρέα - Κοκολάτα - Δεφαρανάτα Δήμου Ερίσου Ν. Κεφαλληνίας με την αριθ. 25 επαρχιακή οδό Αργοστολίου - Φισκάρδου.

Ο ΝΟΜΑΡΧΗΣ ΚΕΦΑΛΛΗΝΙΑΣ ΚΑΙ ΙΘΑΚΗΣ

Έχοντας υπόψη:

1) Τις διατάξεις της παρ. 2 του άρθρου 1 του από 24.4.1985 π.δ/τος (ΦΕΚ 270 Δ΄/31.5.1985).

2) Το ν. 2218/1994 (ΦΕΚ 90 Α΄/1994) περί ίδρυσης νομαρχιακής αυτοδιοίκησης κλπ., όπως τροποποιήθηκε με το ν. 2240/1994 (ΦΕΚ 153 Α΄/1994).

3) Το υπ' αριθμ. 676/8.3.2006 έγγραφο Δήμου Ερίσου με την υπ' αριθμ. 32/1.3.2006 απόφαση Δημοτικού Συμβουλίου και το σχεδιάγραμμα σε κλίμακα 1:5000 που τη συνοδεύει.

4) Την υπ' αριθμ. 2ο/θέμα 4ο/13.3.2006 γνωμοδότηση του Συμβουλίου Χωροταξίας Οικισμού και Περ/ντος Ν. Κεφαλληνίας αποφασίζουμε:

1) Αναγνωρίζουμε ως μοναδική δημοτική την οδό που συνδέει τους οικισμούς Κοθρέα - Κοκολάτα - Δεφαρανάτα Δήμου Ερίσου με την αριθ. 25 επαρχιακή οδό Αργοστολίου - Φισκάρδου, όπως φαίνεται στο συνημμένο σχεδιάγραμμα σε κλίμακα 1: 5000.

2) Για την εφαρμογή της παρούσας απόφασης δεν απαιτείται δαπάνη σε βάρος του προϋπολογισμού του Δημοσίου σύμφωνα με τις διατάξεις του άρθρου 27 του ν. 2981/1992 (ΦΕΚ 154 Α΄/1992).

3) Η ισχύς της παρούσας απόφασης αρχίζει από τη δημοσίευσή της στην Εφημερίδα της Κυβερνήσεως.

Η απόφαση αυτή να δημοσιευθεί στην Εφημερίδα της Κυβερνήσεως.

Αργοστόλι, 21 Μαρτίου 2006


Ο Νομάρχης
ΔΙΟΝΥΣΙΟΣ ΛΕΥΚΑΔΙΤΗΣ

ΕΛΛΗΝΙΚΗ ΔΗΜΟΚΡΑΤΙΑ
ΠΕΡΙΦΕΡΕΙΑ ΙΟΝΙΩΝ ΝΗΣΩΝ
Ν. ΚΕΦΑΛΛΗΝΙΑΣ-Δ. ΕΡΙΣΟΥ
ΔΝΣΗ ΤΟΠ. ΑΥΤ/ΣΗΣ & ΔΙΟΙΚΗΣΗΣ
ΤΜΗΜΑ ΤΥΔΚ

ΘΕΜΑ: ΘΕΣΗ ΤΗΣ ΔΗΜΟΤΙΚΗΣ ΟΔΟΥ ΣΤΟ Δ.Δ. ΚΟΘΡΕΑ ΓΙΑ ΤΟΝ ΧΑΡΑΚΤΗΡΙΣΜΟ ΤΗΣ ΩΣ ΚΥΡΙΑΣ ΔΗΜΟΤΙΚΗΣ (Α-Β-Γ-Β), (Γ-Δ)	Τ1
ΚΛΙΜΑΚΑ: 1 : 5.000, ΦΥΛΛΟ ΧΑΡΤΗ ΓΥΣ	

ΔΝΣΗ ΤΟΠ. ΑΥΤ/ΣΗΣ ΔΙΟΙΚ. ΚΕΦΑΛΟΝΙΑΣ ΤΜΗΜΑ ΤΥΔΚ	Ο ΣΥΝΤΑΞΑΣ	ΓΕΡΑΣΙΜΟΣ Π. ΦΙΛΙΠΠΑΤΟΣ ΠΟΛΙΤΙΚΟΣ ΜΗΧΑΝΙΚΟΣ Τ.Ε.

ΗΜΕΡΟΜΗΝΙΑ: ΜΑΡΤΙΟΣ 2006

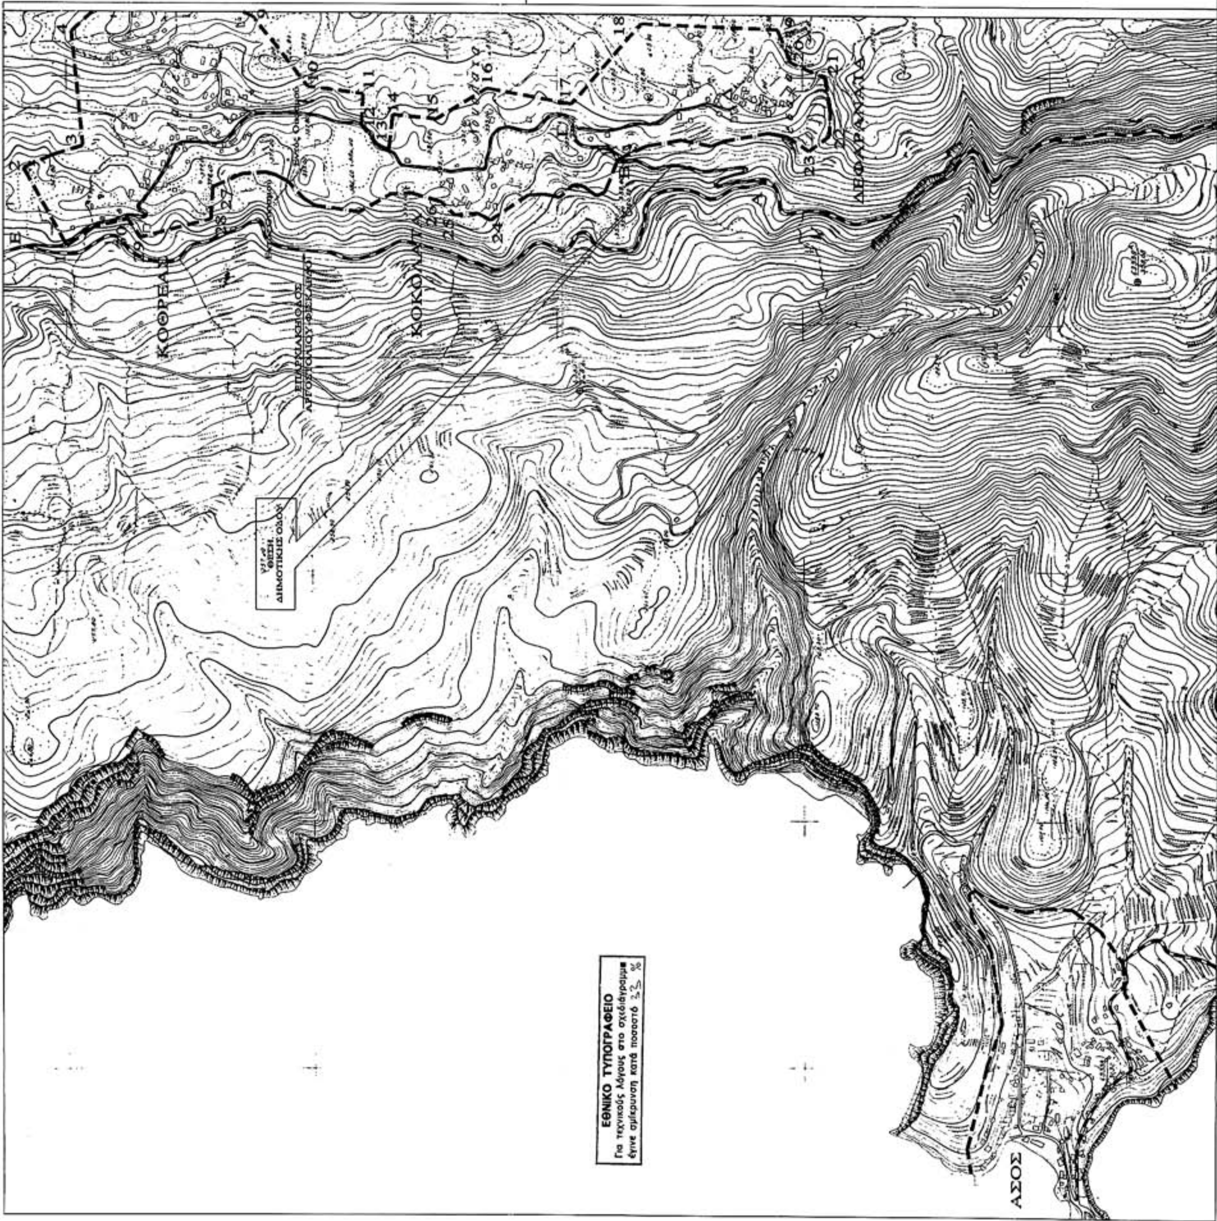

Αριθ. 2542 (2)

Τροποποίηση των υπ' αριθμ. 6100/6.11.1998 και 6044/22.7.2005, αποφάσεων του Νομάρχη Φθιώτιδας «Έγκρισης Ρυμοτομικού Σχεδίου Οικισμού Λογγού Ν. Φθιώτιδας».

Ο ΝΟΜΑΡΧΗΣ ΦΘΙΩΤΙΔΑΣ

Έχοντες υπόψη:

1) Τις διατάξεις του από 17.7.1923 ν.δ. «περί σχεδίων πόλεων και κωμών του κράτους όπως τροποποιήθηκε και συμπληρώθηκε μεταγενέστερα.

2)Τις διατάξεις του ν.1337/1983 (ΦΕΚ 33/Α΄), επέκταση των πολεοδομικών σχεδίων οικιστική ανάπτυξη και σχετικές ρυθμίσεις και του ν.1512/1985 (ΦΕΚ4/Α΄).

3) Τις διατάξεις των ν.1577/1985, Γενικός Οικοδομικός Κανονισμός και ν.2831/2000, περί Γ.Ο.Κ. και ν.3044/2002 (ΦΕΚ 197/Α΄/27.8.2002).

4) Την υπ' αριθμ. Ε.22115/25.8.1975 Δ/γη του Υπ. Δημ. Έργων.

5) Τις διατάξεις του ν.1558/1985 (ΦΕΚ 137/Α΄) Κυβέρνηση και Κυβερνητικά Όργανα.

6) Τις διατάξεις του ν.3200/1955, περί διοικητικής αποκέντρωσης, όπως τροποποιήθηκαν και συμπληρώθηκαν με το ν.δ. 532/1970.

7) Τις διατάξεις του π.δ.20/30.8.1985 (ΦΕΚ 414/Δ΄/1985), περί έγκρισης πολεοδομικής μελέτης.

8) Τις υπ' αριθμ. Τ.Π.4572/6.7.1987, 2455/4.5.1989, αποφάσεις Νομάρχη οριοθέτησης του οικισμού Λόγγου, Αγ. Κων/νου, Λοκρίδας.

9) Την υπ' αριθμ. 5951/22.7.2005, απόφαση του Νομάρχη Φθιώτιδας, οριοθέτησης του οικισμού Λογγού.

10) Τις διατάξεις του ν.2508/11/13.6.1997 (ΦΕΚ 124/Α΄) και ειδικότερα τα άρθρα 20 και 21 «περί εισφοράς σε γη και σε χρήμα».

11) Την υπ' αριθμ. 6100/6.11.1998, έγκριση Ρυμοτομικού Σχεδίου Οικισμού Λογγού Ν. Φθιώτιδας.

12) Το υπ' αριθμ. 5396/5.7.2005, έγγραφό μας προς τον Δήμο Αγ. Κων/νου

13) Τις υπ' αριθμ. 103/2003 και 80/2005 αποφάσεις Δημοτικού Συμβουλίου Αγ. Κων/νου Λοκρίδας.

14) Την υπ' αριθμ. 6044/22.7.2005, απόφαση τροποποίησης της υπ' αριθμ. 6100/6.11.1998, έγκρισης Ρυμοτομικού Σχεδίου Οικισμού Λογγού Ν. Φθιώτιδας.

15) Την υπ' αριθμ. 6709/2006, εισήγηση της Υπηρεσίας μας προς Σ.Χ.Ο.Π. Ν. Φθιώτιδας.

16) Το υπ' αριθμ. 3/2006, θέμα 8ον, Πρακτικό του Σ.Χ.Ο.Π. Ν. Φθιώτιδας

Σκεπτικό:

Η τροποποίηση της ανωτέρω απόφασης γίνεται διότι έχει ολοκληρωθεί η διαδικασία της πράξης εφαρμογής της πολεοδομικής μελέτης του οικισμού Λογγού βάσει της οποίας έχουν προκύψει τα οριστικά μεγέθη των κατά παρέκκλιση οικοπέδων (στο μεγαλύτερο ποσοστό) που έχουν δημιουργηθεί μετά την αφαίρεση της εισφοράς σε γη, ώστε να αποφευχθούν προβλήματα από τυχόν μελλοντικές προσφυγές. (Εγκ. 16452/2092/19/88), αποφασίζουμε:

Α) Την έγκριση της πολεοδομικής μελέτης της πολεοδομικής ενότητας του οικισμού Λογγού του Δήμου Αγίου Κων/νου Ν. Φθιώτιδας, με τον καθορισμό οικοδομήσιμων χώρων, οδών, πεζοδρόμων κοινόχρηστων χώρων, χώρων παιδικών σταθμών, δημοτικών σχολείων, νηπιαγωγείων, πολιτιστικών κέντρων, αθλητικών εγκαταστάσεων, όπως οι παραπάνω χώροι φαίνονται στα συνημμένα τέσσερα (4) διαγράμματα σε κλίμακα 1:1.000, που θεωρήθηκαν από την Δ/ντρια ΧΩ.ΠΕ. που συνοδεύουν την απόφαση.

Β) Στα οικοδομικά τετράγωνα που χαρακτηρίζονται στα διαγράμματα με στοιχείο (Γ), καθορίζονται χρήσεις γενικής κατοικίας, όπως προσδιορίζονται στο άρθρο 3,του από 23.2.1987, π.δ/τος (ΦΕΚ 166/Δ΄) και χρήσεις χονδρεμπορίου όπως προσδιορίζονται στο άρθρο 7, του από 23.2.1987, π.δ/τος, πλην των εγκαταστάσεων χονδρικού εμπορίου (1) και εμπορικών εκθέσεων (2)

Γ) Στο πρόσωπο των οικοπέδων οικοδομημένων ή μη επιβάλλεται προκήπιο πλάτους, 3, 4, 5, 6, 8, 10 μέτρων όπως φαίνεται στα ίδια διαγράμματα και μεταβλητού πλάτους από 3 έως 4 μέτρα και 4 έως 10.00 μέτρα.

Δ) Τους όρους και περιορισμούς δόμησης, όπως αναλυτικά περιγράφονται παρακάτω:

1) ΟΡΟΙ ΔΟΜΗΣΗΣ ΚΑΙ ΠΟΛΕΟΔΟΜΙΚΟΣ ΚΑΝΟΝΙΣΜΟΣ

ΤΟΜΕΙΣ	Α		Β	
ΑΡΤΙΟΤΗΤΑ	12,00	300,00	14.00	500,00
ΠΟΣΟΣΤΟ ΚΑΛΥΨΗΣ	60%		50%	
ΣΥΝΤ. ΔΟΜΗΣΗΣ	0,8		0,6	
ΜΕΓΙΣΤΟ ΥΨΟΣ	7,50		7,50	

2) ΟΡΟΙ ΔΟΜΗΣΗΣ ΚΑΙ ΠΟΛΕΟΔΟΜΙΚΟΣ ΚΑΝΟΝΙΣΜΟΣ ΚΟΙΝΩΦΕΛΩΝ

	Παιδικός Σταθμός-Νηπιαγωγείο-Δημοτικό Σχολείο	Αθλητισμός
Ποσοστό κάλυψης	60%	20%
Συντελεστής Δόμησης	0,8	0,2
Ύψος	7,50	5,00

Ε) α) Κατά παρέκκλιση των ανωτέρω, θεωρούνται άρτια και οικοδομήσιμα, τα οικόπεδα τα οποία προκύπτουν από την οριστική πράξη εφαρμογής της πολεοδομικής μελέτης ή προέρχονται από εισφορές σε γη σύμφωνα με τα άρθρο 20, του ν.2508/11/13.6.1997 (ΦΕΚ 124/Α΄), εφόσον έχουν:

- Ελάχιστο πρόσωπο: έξι (6) μέτρα
- Ελάχιστο εμβαδόν: εκατόν είκοσι (120) τ.μ.

β) Επιπλέον των προϋποθέσεων της προηγουμένης παραγράφου Εα, και της ενότητας Δ, τα οικόπεδα θεωρούνται άρτια και οικοδομήσιμα εφόσον μέσα στο οικοδομήσιμο τμήμα τους εγγράφεται κάτοψη κτιρίου με ελάχιστη επιφάνεια (50) τ.μ. και ελάχιστη πλευρά πέντε (5) μέτρα.

ΣΤ) Κατ' εξαίρεση της ενότητας Δ, στους τομείς Α και Β, για οικόπεδα εμβαδού μικρότερου των 150,00τ.μ. ορίζεται συντελεστής δόμησης 1,00 και ποσοστό κάλυψης 60%, με την προϋπόθεση ότι η συνολική επιφάνεια ορόφων δεν υπερβαίνει τα 120,00 τ.μ.. Η εξαίρεση αυτή έχει εφαρμογή για όσα οικόπεδα είχαν προκύψει από κατάτμηση μέχρι 6.7.1987 όπου με την υπ' αριθμ. 45/1987 απόφαση Νομάρχη καθορίσθηκε αρτιότητα 1.000,00 τ.μ. για κάθε νέα κατάτμηση.

Ζ) Επιβάλλεται η κατασκευή στέγης και το ύψος αυτής καθορίζεται στα 2,00 μ.

Η) Απαγορεύεται η κατασκευή επί ελευθέρων υποστυλωμάτων (pilotis).

Στα Ο.Τ. με χαρακτηρισμό Χ.Π. -Παιδική Χαρά- Κ.Χ. καθώς και στο χώρο της Πλατείας Ο.Τ. 57, δεν επιτρέπεται καμία μόνιμη κατασκευή.

Από τις διατάξεις αυτής της απόφασης προκαλείται δαπάνη σε βάρος του προϋπολογισμού του Δήμου Αγ. Κων/νου το ύψος της οποίας δεν έχει υπολογισθεί.

Η απόφαση αυτή να δημοσιευθεί στην Εφημερίδα της Κυβερνήσεως.

Λαμία, 30 Μαρτίου 2006

Ο Νομάρχης
ΑΘΑΝΑΣΙΟΣ ΧΕΙΜΑΡΑΣ

ΝΟΜΑΡΧΙΑ ΦΘΙΩΤΙΔΑΣ

ΤΟΠΟΓΡΑΦΙΚΟ ΚΤΗΜΑΤΟΛΟΓΙΚΟ ΔΙΑΓΡΑΜΜΑ

Κ.Δ. 07.44
03.01

ΕΘΝΙΚΟ ΤΥΠΟΓΡΑΦΕΙΟ
Για τεχνικούς λόγους στο σχεδιάγραμμα έγινε σμίκρυνση κατά ποσοστό 33 %

Ο.Τ. 82
Ο.Τ. 81
Ο.Τ. 64
Ο.Τ. 65
Ο.Τ. 63
Β
Ο.Τ. 61
Κ.Χ.
ΠΕΖΟΔΡΟΜΟΣ
Ο.Τ. 62
Ο.Τ. 60
Ο.Τ. 32
Ο.Τ. 33
Α
Ο.Τ. 34
ΠΑΙΔΙΚΗ ΧΑΡΑ
Ο.Τ. 35
Ο.Τ. 31
Ο.Τ. 30
Ο.Τ. 27
Ο.Τ. 26


Το Παρόν συνοδεύει
Τ.ΗΥ. υπ' αρ. 2542/30-3-2006
Απόφαση Νομάρχη ΦΘ/623
της Δ/ΝΣΗΣ ΠΕ. Ν.Α. ΦΘ/ΣΗΣ
Λαμία 30-3-2006
Ο Τεχνικός Υπάλ/λος
Η Δ/ντρια

ΚΥΡΙΤΣΗ ΓΕΩΡΓΙΑ
Αρχιτέκτων Μηχανικός
με Α' βαθμό

ΕΛΕΝΗ ΦΟΥΝΤΑ
ΑΡΧ-ΤΩΝ ΜΕ Α' ΒΑΘΜΟ

Ελληνικό DATUM
Εγκάρσια Μερκατορική προβολή 3°
Κεντρικός μεσημβρινός λ=0° απ' Αθήνα
Ο περιμετρικός τετραγωνισμός του διαγράμματος είναι της προβολής HATT του κεντρουφύλλου φ=38° 45' και λ=-0° 45' απ' Αθήνα


Κλίμακα 1:1000

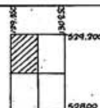

ΝΟΜΟΣ	28	ΦΘΙΩΤΙΔΑΣ
ΔΗΜΟΣ Η ΚΟΙΝ	014	ΑΓ. ΚΩΝ/ΝΟΥ (ΟΙΚΙΣΜΟΣ ΛΟΓΓΟΥ)
Μέθοδος Συντάξεως		Ταχυμετρική
Ανάδοχος		Στέλιος Ζαχαρόπουλος
Χρόνος Συντάξεως		Μάιος 1991

ΝΟΜΑΡΧΙΑ ΦΘΙΩΤΙΔΑΣ

ΤΟΠΟΓΡΑΦΙΚΟ ΚΤΗΜΑΤΟΛΟΓΙΚΟ ΔΙΑΓΡΑΜΜΑ

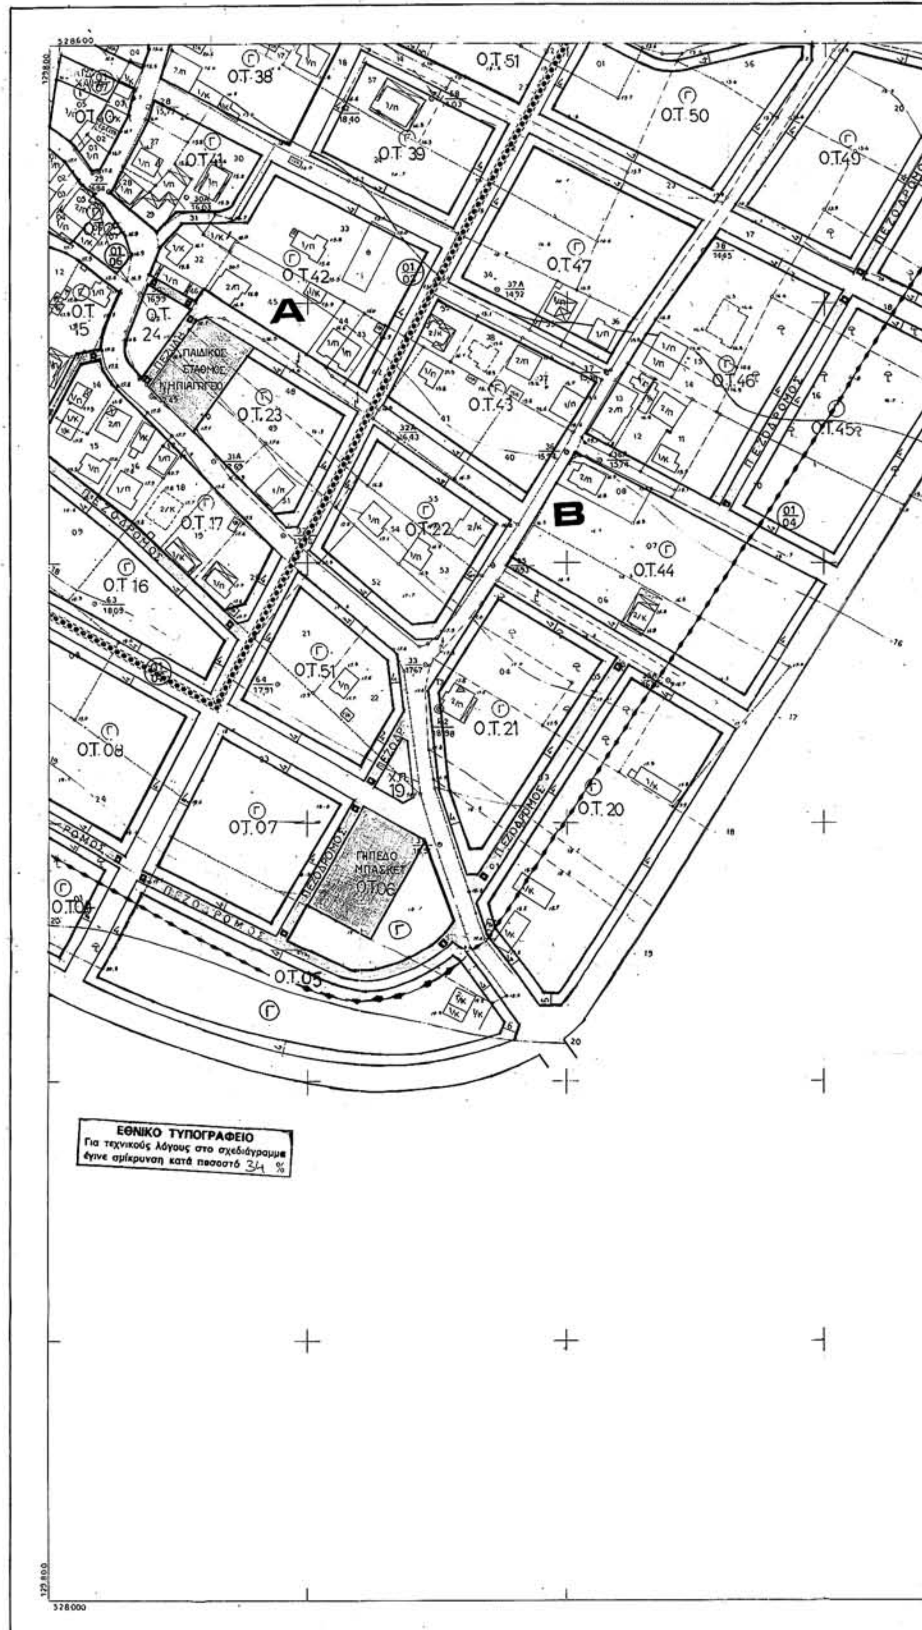

Ελληνικό DATUM
Εγκάρσια Μερκατορική προβολή 3°
Κεντρικός μεσημβρινός 3° 0' απ' Αθήνα

Κλίμακα 1:1000

Κ.Δ. 07.44
04.00

ΟΙΚΙΣΜΟΣ ΛΟΓΓΟΣ

ΥΠΟΜΝΗΜΑ

Ρυμοτομικη Γραμμη (πρασινη)
Οικοδομικη Γραμμη (κοκκινη)
(Γ) Γενική κατοικία
Κ.Χ. Ελευθερος Χωρος Κοινοχρηστος
Προτεινομενα διατηρητεα κτισματα
Οριο τομεα συντελεστη και λοιπων ορων δομησης
Α,Β Τομεις συντελεστη και λοιπων ορων δομησης
Όριο Οικισμού Π.Δ.(20-8-85)

Το παρόν συνοδεύει
την υπ' αριθ. 2542/30-3-2006
Απόφαση Νομάρχη Φθιώτιδας
Λαμία 30-3-2006
Η Δ/ντρια
Ο Τεχνικός Υπάλ/λος

ΚΥΡΙΤΣΗ ΓΕΩΡΓΙΑ
Αρχ/κτων Μηχανικός με Α' βαθμό
ΦΟΥΝΤΑ
με Α' ΒΑΘΜΟ

ΠΟΛΕΟΔΟΜΙΚΟΣ ΚΑΝΟΝΙΣΜΟΣ

1) ΟΡΟΙ ΔΟΜΗΣΗΣ ΚΑΙ ΠΟΛΕΟΔΟΜΙΚΟΣ ΚΑΝΟΝΙΣΜΟΣ

ΤΟΜΕΙΣ	Α		Β	
ΑΡΤΙΟΤΗΤΑ	12,00	300,00	14,00	500,00
ΠΟΣΟΣΤΟ ΚΑΛΥΨΗΣ	60%		50%	
ΣΥΝΤ.ΔΟΜΗΣΗΣ	0,8		0,6	
ΜΕΓΙΣΤΟ ΥΨΟΣ	7,50		7,50	

2) ΟΡΟΙ ΔΟΜΗΣΗΣ ΚΑΙ ΠΟΛΕΟΔΟΜΙΚΟΣ ΚΑΝΟΝΙΣΜΟΣ ΚΟΙΝΩΦΕΛΩΝ

	Παιδικός Σταθμός –Νηπιαγωγείο –Δημοτικό Σχολείο	Αθλητισμός
Ποσοστό κάλυψης	60%	20%
Συντελεστής Δόμησης	0,8	0,2
Ύψος	7,50	5,00

Α)Κατά παρέκκλιση των ανωτέρω ,θεωρούνται άρτια και οικοδομήσιμα ,τα οικόπεδα τα οποία προκύπτουν από την οριστική πράξη εφαρμογής της πολεοδομικής μελέτης ή προέρχονται από εισφορές σε γη σύμφωνα με τα άρθρο 20 ,του Ν.2508/11/13-6-1997(ΦΕΚ 124/Α),εφόσον έχουν :
-Ελάχιστο πρόσωπο: έξι (6) μέτρα
- Ελάχιστο εμβαδόν: εκατόν είκοσι (120) τ.μ.
Β)Εκτιλόν των προυποθέσεων της προηγουμένης παραγράφου Εα,& της ενότητας Δ,τα οικόπεδα θεωρούνται άρτια και οικοδομήσιμα εφόσον μέσα στο οικοδομήσιμο τμήμα τους εγγράφεται κάτοψη κτιρίου με ελάχιστη επιφάνεια (50)τ.μ. και ελάχιστη πλευρά πέντε (5) μέτρα

Κατεξαίρεση της ενότητας Δ,,στους τομείς Α & Β,για οικόπεδα εμβαδού μικρότερου των 150,00τ.μ. ορίζεται συντελεστής δόμησης 1,00 και ποσοστό κάλυψης 60% ,με την προϋπόθεση ότι η συνολική επιφάνεια ορόφων δεν υπερβαίνει τα 120,00τ.μ..Η εξαίρεση αυτή έχει εφαρμογή για όσα οικόπεδα είχαν προκύψει από κατάτμηση μέχρι 6-7-87 όπου με την 45/87 Απόφαση Νομάρχη καθορίσθηκε αρτιότητα 1.000,00τ.μ. για κάθε νέα κατάτμηση .

Επιβάλλεται η κατασκευή στέγης και το ύψος αυτής καθορίζεται στα 2,00μ

Απαγορεύεται η κατασκευή επί ελευθέρων υποστυλωμάτων (pilotis)

Στα οικοδομικά τετράγωνα που χαρακτηρίζονται στα διαγράμματα με στοιχείο (Γ),καθορίζονται χρήσεις γενικής κατοικίας ,όπως προσδιορίζονται στο άρθρο 3,του από 23-2-1987,Π.Δ/τος (ΦΕΚ 166/Δ) και χρήσεις χονδρεμπορίου όπως προσδιορίζονται στο άρθρο 7,του από 23-2-1987,Π.Δ/τος,πλην των εγκαταστάσεων χονδρικού εμπορίου (1)& εμπορικών εκθέσεων (2)

ΠΟΛΕΟΔΟΜΙΚΗ ΜΕΛΕΤΗ

ΔΙΑΝΟΜΗ ΠΙΝΑΚΙΔΩΝ

ΜΕΛΕΤΗ:
ΑΛΕΞΑΝΔΡΑ ΚΑΡΒΟΥΝΗ
ΑΡΧΙΤΕΚΤΩΝ ΜΗΧΑΝΙΚΟΣ

Γ' ΦΑΣΗ

ΔΙΑΓΡΑΜΜΑ Β 22 ΡΥΜΟΤΟΜΙΚΟ ΣΧΕΔΙΟ

ΛΟΓΓΟΣ ΑΓ. ΚΩΝ/ΝΟΥ Ν. ΦΘΙΩΤΙΔΑΣ

ΚΛΙΜΑΚΑ 1:1000

ΝΟΜΟΣ	28	ΦΘΙΩΤΙΔΑΣ
ΔΗΜΟΣ Η ΚΟΙΝ	014	ΑΓ. ΚΩΝ/ΝΟΥ (ΟΙΚΙΣΜΟΣ ΛΟΓΓΟΥ)
Μέθοδος Συντάξεως		Ταχυμετρική
Ανάδοχος		Στέλιος Ζαχαρόπουλος

ΝΟΜΑΡΧΙΑ ΦΘΙΩΤΙΔΑΣ

ΤΟΠΟΓΡΑΦΙΚΟ ΚΤΗΜΑΤΟΛΟΓΙΚΟ ΔΙΑΓΡΑΜΜΑ

Κ.Δ. 07.44
04.01

ΕΘΝΙΚΟ ΤΥΠΟΓΡΑΦΕΙΟ
Για τεχνικούς λόγους στο σχεδιάγραμμα έγινε σμίκρυνση κατά ποσοστό 33 %

Το Παρόν συνοδεύει την υπ' αριθ. 2542/30-3-2006 Απόφαση Νομάρχη Φθιώτιδας της ΔΙ.ΠΕ. Ν. Α. Φθ/δας
Λαμία 30-3-2006
Ο Τεχνικός Υπάλ/ος — Η Αντ/ρχα
ΚΥΡΙΤΣΗ ΓΕΩΡΓΙΑ, Αρχ/κτων Μηχανικός με Α' βαθμό
ΞΑΝΘΗ ΦΟΥΝΤΑ

Ελληνικό DATUM
Εγκάρσια Μερκατορική προβολή 3°
Κεντρικός μεσημβρινός λ=0° απ' Αθήνα

Κλίμακα 1:1000

ΝΟΜΟΣ	28	ΦΘΙΩΤΙΔΑΣ
ΔΗΜΟΣ Η ΚΟΙΝ	014	ΑΓ. ΚΩΝ/ΝΟΥ (ΟΙΚΙΣΜΟΣ ΛΟΓΓΟΥ)
Μέθοδος Συντάξεως		Ταχυμετρική

ΝΟΜΑΡΧΙΑ ΦΘΙΩΤΙΔΑΣ

ΤΟΠΟΓΡΑΦΙΚΟ - ΚΤΗΜΑΤΟΛΟΓΙΚΟ ΔΙΑΓΡΑΜΜΑ

ΕΘΝΙΚΟ ΤΥΠΟΓΡΑΦΕΙΟ
Για τεχνικούς λόγους στο σχεδιάγραμμα έγινε σμίκρυνση κατά ποσοστό 33 %

Ο.Τ.30 Ο.Τ.29 Ο.Τ.28 Ο.Τ.27 Ο.Τ.26
Α Ο.Τ.14 Ο.Τ.13 Ο.Τ.12 Ο.Τ.15
Ο.Τ.01 Χ.Π. 11 Β Ο.Τ.10 Ο.Τ.16
Ο.Τ.02 Ο.Τ.09 Ο.Τ.08 Ο.Τ.03 Ο.Τ.04
ΠΕΖΟΔΡΟΜΟΣ
ΠΡΟΣ ΕΘΝΙΚΗ ΟΔΟ

Το Παρόν συνοδεύει
την υπ' αριθ. 2542/30-3-2006
Απόφαση Νομάρχη Φθιώτιδας τροποποίησης των αριθμ. Τ.Π. 6100/98 5' 6044/2005 Αποφάσεων Νομάρχη
Ν. Α. ΦΘΙΩΤΙΔΑΣ
Λαμία 30-3-2006
Ο Τεχνικός Υπάλληλος
Η Δ/ντρια

ΚΥΡΙΤΣΗ ΓΕΩΡΓΙΑ
ΦΟΥΝΤΑ
ΜΕ Α' ΒΑΘΜΟ

Ελληνικό DATUM
Ελλειψοειδές Εγκάρσια Μερκατορική προβολή 3°
Κεντρικός μεσημβρινός ... απ' Αθήνα

Κλίμακα 1:1000

ΝΟΜΟΣ	28	ΦΘΙΩΤΙΔΑΣ
ΔΗΜΟΣ/ΚΟΙΝ.	014	ΑΓ. ΚΩΝ/ΝΟΥ (ΟΙΚΙΣΜΟΣ ΛΟΓΓΟΥ)
Μέθοδος Συντάξεως		Ταχυμετρική



04003201804060008